

KANTOOR-/ SCHAFT UNITS (72m²)

ref. 50118

Omschrijving:

Nette in zeer goede verkeerde kantoorunits

Voorzien van:

- Kantoor / schaftruimte - rolluiken
- Vergaderruimte - projecttapijt
- 1x toilet - bovenrandafwerking (optioneel)
- keukenblok

Afmetingen / Oppervlakte:

Afmetingen : L12.000xB6.000xH2.800
 Binnenhoogte : 2.500mm
 Bruto vloeroppervlakte : 72m²

Prijs:

Koop : € 17.000,00 excl. BTW
 Huur : vanaf € 450,00 per maand

Technische omschrijving:

Bouwkundig

Bouwsysteem : Basis+ Module
 Isolatie : Rc = 2,0
 Vloer : Watervast spaanplaat
 Vloerbedekking : Projecttapijttegels
 Dak : Gegalvaniseerd damwandprofielplaat
 Plafond : Melamine witte gladde spaanplaat
 Buitengevel : Damwandprofiel buitengevelplaat
 Buitendeuren / ramen : Stalen dichte buitendeur
 Binnenwanden : Melamine witte gladde spaanplaat
 Binnendeuren / ramen : Stalen deurkozijn met boarddeur
 Trappen / Liften : -
 Interieur : -
 Exterieur : Rolluiken
 Overige : -

Technische Installatie

Verwarming : Elektrisch met thermostaat
 Klimaat / Koeling : -
 Ventilatie : Wand ventilator in toilet
 Sanitair : 1 st. Toilet
 Keuken : 1 mtr. Keukenblok met boiler
 Elektra : NEN 1010, inbouw schakelmateriaal
 Verlichting : Opbouw armaturen met prismakap
 Telecom / Data : 2-vaks kabelgoot

Overige Mogelijkheden:



- het vergroten of verkleinen van het gebouw behoort de mogelijkheden.
- Mogelijkheid tot het bij huren van units, welke aan dit gebouw gekoppeld kunnen worden.



KANTOOR-/ SCHAFT UNITS (72m²)

ref. 50118

Plattegrond

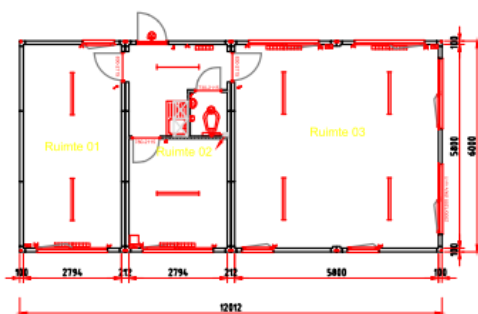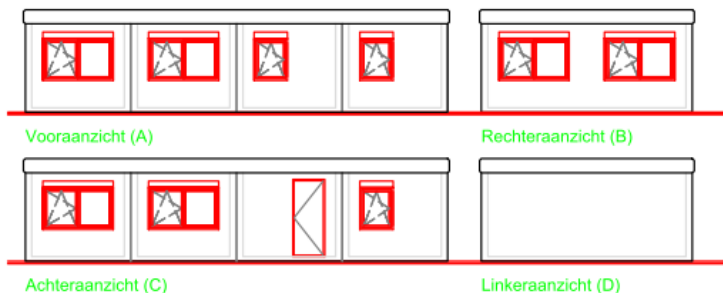

Plattegrond

- Groepenkast volgens NEN 1010 normering.
- Enkel polige lichtschaakelaar
- Enkel polige lichtschaakelaar/wandcontactdoos
- Enkele wandcontactdoos met randaarde
- Dubbele wandcontactdoos met randaarde
- Convectorkachel 1,5 kW
- Convectorkachel 2 kW
- TL armatuur 1 x 36 W voorzien van kunststof kap
- TL armatuur 2 x 36 W voorzien van kunststof kap
- Armatuur 1 x 60 W
- Mechanische ventilatie

<p>WEMA TIJDELIJKE RUIMTE</p> <p>VERKOOP - VERHUUR - PRODUCTIE</p> <p><small>E-mail: info@wemaweb.nl Internet: www.wemaweb.nl</small></p>	PROJECT:		
	KLANT:		
	Tekening nr. 50118-G 1.2	Omschrijving Plattegrond	Stapel <input type="checkbox"/> Delivery <input type="checkbox"/> Leasing <input type="checkbox"/> Invoerbepaling <input type="checkbox"/> Inbouw <input type="checkbox"/> Bouw
	Schaal 1:100	Formaat A4	Afscheid teken <input type="checkbox"/>
Beveiligd door DL			
Metingen	A B C D E		
Schaal	1:100 1:100		